



# RÈGLEMENT DE ZONAGE URB-400

## Plan de zonage Feuillet 2 - Périmètre urbain

Limite de zone

Numéro de zone

A: Agricole

ADC: Agricole déstructurée commerciale

AR: Agricole récréative

C: Commerciale

CT: Commerciale de transit

CONS: Conservation

I: Industrielle

IPFL: Industrielle - Plateforme logistique

MXTV: Mixte - Noyau villageois

P: Publique

R: Résidentielle

RO: Résidentielle optimale

REC: Récréative

RTE: Récréotouristique écologique

RTP: Récréotouristique - Parc régional

UP: Utilité publique

Réseau routier



Chemin de fer

Limite de la zone agricole

Limite municipale

Limite de lot

Hydrographie

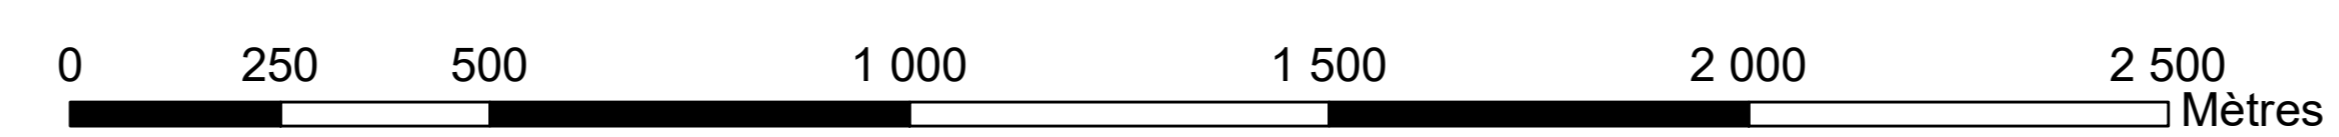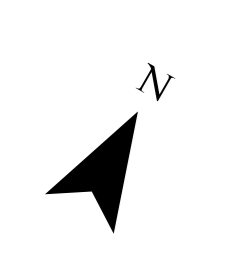

Projection: NAD 83, MTM 8



Philippe Meunier et Associée  
Urbanisme et soutien municipal

Réalisé par :  
Philippe Meunier, Urbaniste  
Octobre 2025

Sources:  
Ville de Coteau-du-Lac  
MRC de Vaudreuil-Soulanges